

Российская Федерация Самарская область

АДМИНИСТРАЦИЯ
ГОРОДСКОГО ОКРУГА НОВОКУЙБЫШЕВСК

РАСПОРЯЖЕНИЕ

12.07.2011

№ 119-р

**О закрытии дорожного движения всех видов транспорта на участке
дороги по ул. Фрунзе в районе дома №33 ул. Кутузова.**

Для проведения капитального ремонта на участке теплосети от ТК-57н до ТК-58н по ул. Кутузова, в районе жилого дома №33


1. Разрешить ОАО «ВТГК» в лице филиала «Территориального управления по теплоснабжению в г. Новокуйбышевске» закрытие дорожного движения всех видов транспорта на участке дороги по ул. Фрунзе в районе дома №33 ул. Кутузова с 12.07.2011г. по 25.07.2011г.
2. Движение транспорта осуществлять по приложенной схеме.
3. Транспортному отделу УГХ администрации городского округа Новокуйбышевск довести изменения схемы дорожного движения до сведения заинтересованных служб.
4. Территориальному управления по теплоснабжению в г. Новокуйбышевске выставить необходимые информационные дорожные знаки, вести работы в соответствии с «Правилами благоустройства и озеленения территории городского округа Новокуйбышевск Самарской области» и Разрешением на земляные работы от 23 июня 2011г. №225 (по согласованию).
5. Настоящее распоряжение опубликовать в средствах массовой информации.
6. Контроль за исполнением настоящего распоряжения возложить на и.о. первого заместителя главы городского округа Д.А.Кузнецова.

Глава городского округа
Новокуйбышевск



О.В.Волков

Схема временной ОДД

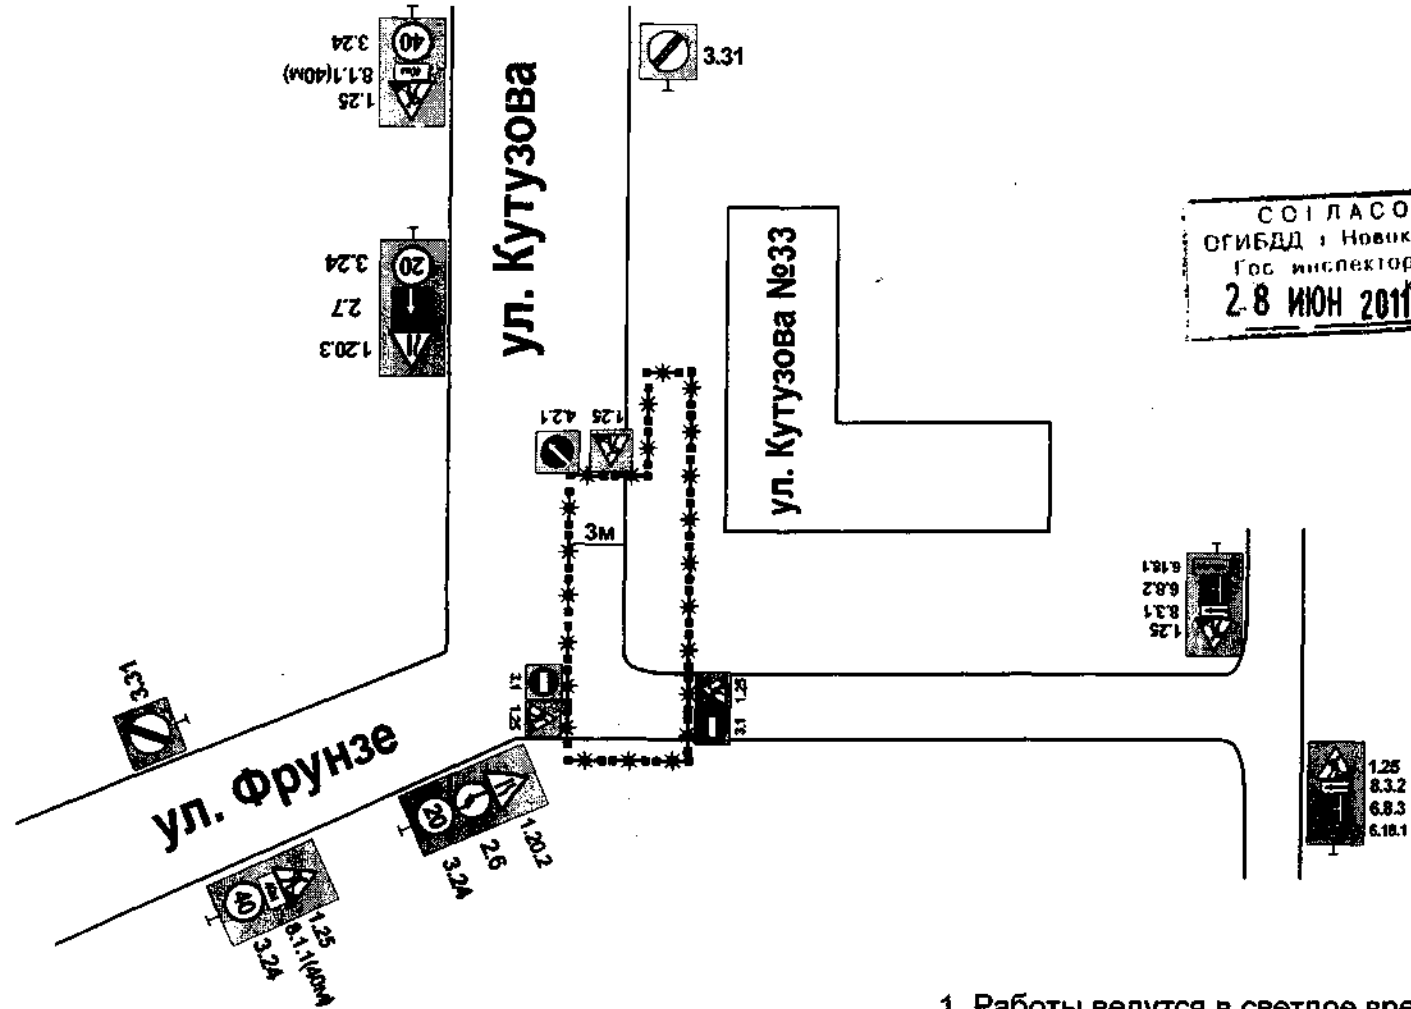

СОГЛАСОВАНО
 ОГИБДД : Новокуйбышевска
 Гос инспектор ДИ и ОД
 28 ИЮН 2011 Кувшинов
 200

Схема временной организации дорожного движения			Масштаб		
Должность	ФИО		Стадия	Лист	Листов
Специалист	Тургенев А.М.		РП	1	1
Руководит	Тургенева М.В.		Ремонтные работы на ул.Кутузова		
Заказчик			План-схема участка проведения работ ООО "СК "ГАММА" т. 377-48-25, 377-48-26		

1. Работы ведутся в светлое время суток с 8:00 до 20:00
2. Ответственный: ООО "Регионспецстрой" Малышев А.В. тел. 8-927-746-72-58
3. Временные знаки устанавливаются до производства работ, не ближе 1м от края проезжей части на высоте не менее 1.5м.
4. Срок проведения работ: с 8.07.11 до 13.08.11