



Российская Федерация Самарская область
АДМИНИСТРАЦИЯ
ГОРОДСКОГО ОКРУГА НОВОКУЙБЫШЕВСК
РАСПОРЯЖЕНИЕ

12 ОКТ 2012


№ 252-Р

**О закрытии дорожного движения всех видов транспорта
на участке дороги пер. Безымянный в районе дома № 14
по ул. Островского**

Для устранения повреждения на участке ТК -38в - ТК- 50в по ул. Островского в районе дома № 14:


1. Разрешить ОАО «ВТГК» в лице филиала «Территориального управления по теплоснабжению в г. Новокуйбышевске» закрытие дорожного движения всех видов транспорта на участке дороги пер. Безымянный в районе дома № 14 по ул. Островского с 11.10.2012г. по 08.11.2012г.
2. Движение транспорта осуществлять по приложенной схеме.
3. Транспортному отделу УГХ администрации городского округа Новокуйбышевск довести изменения схемы дорожного движения до сведения заинтересованных служб.
4. Работы по устранению повреждений вести в соответствии с «Правилами благоустройства и озеленения территории городского округа Новокуйбышевск Самарской области» и Разрешением на земляные работы от 08.10.2012г. № 567.
5. Настоящее распоряжение опубликовать в средствах массовой информации.
6. Контроль за исполнением настоящего распоряжения возложить на и. о. первого заместителя главы городского округа по вопросам городского хозяйства Д.А. Кузнецова.

Глава городского округа

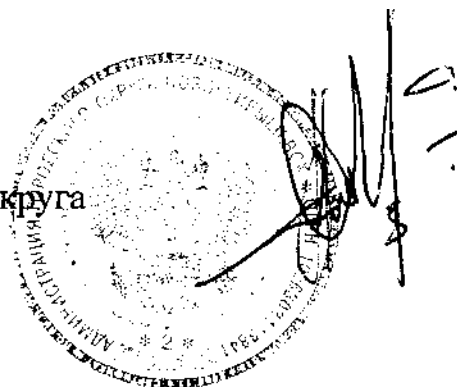

А.А. Коновалов

Схема временной ОДД

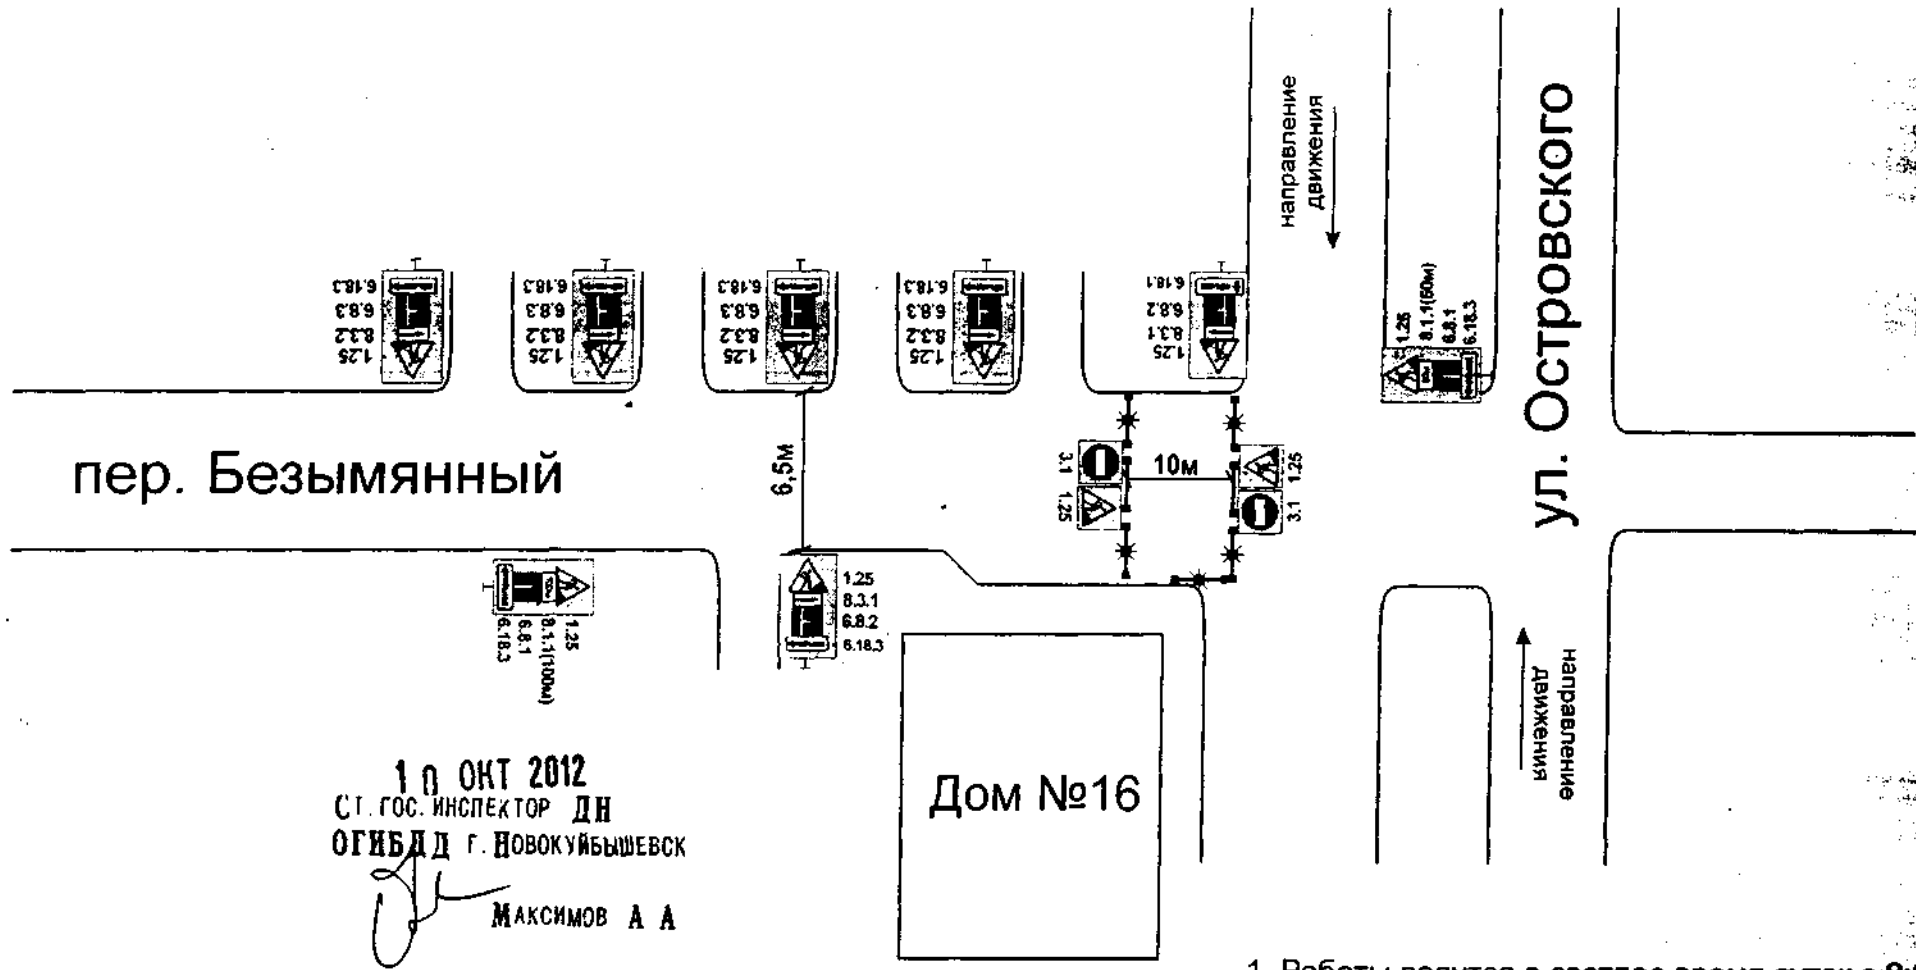

10 ОКТ 2012
 СТ. ГОС. ИНСПЕКТОР ДН
 ОГИБДД Г. НОВОКУЙБЫШЕВСК
 МАКСИМОВ А А

1. Работы ведутся в светлое время суток с 8:00 до 19:00
2. Ответственный: ОАО "ВТГК" Ефрем П. А. тел.: 9-906-340-55-77
3. Временные знаки устанавливаются до начала производства работ, не ближе 1м от края проезжей части на высоте не менее 1.5м
4. Сроки проведения работ с 08.10.12г. по 08.11.12г.

Схема временной организации дорожного движения		Масштаб		
		Лист	Листов	
Ремонтные работы на пер. Безымянный	Дата	Стадия	Лист	Листов
План-схем а участка проведения работ		РП		
		ООО "СК "ГАММА" т. 377-48-25, 377-48-26		

