



Российская Федерация Самарская область
АДМИНИСТРАЦИЯ
ГОРОДСКОГО ОКРУГА НОВОКУЙБЫШЕВСК

РАСПОРЯЖЕНИЕ

01 НОЯ 2012

№ 262-Р

**О сужении проезжей части дороги на восемь метра по четной стороне
ул. Свердлова в районе дома № 17**

Для устранения повреждений в районе ТК-35к-71 по ул. Свердлова в районе дома № 17:

1. Разрешить ОАО «ВТГК» в лице филиала «Территориальное управление по теплоснабжению в г. о. Новокуйбышевск» сужение проезжей части дороги на 8 метра (четная сторона) по ул. Свердлова в районе дома № 17 с 01.11.2012 года до 16.11.2012 года.

2. Движение транспорта осуществлять по приложенной схеме.

3. Транспортному отделу Управления городского хозяйства администрации городского округа Новокуйбышевск довести изменение схемы дорожного движения до сведения заинтересованных служб.

4. Территориальному управлению по теплоснабжению в г.о. Новокуйбышевск выставить необходимые временные дорожные знаки, вести работы в соответствии с «Правилами благоустройства и озеленения территории городского округа Новокуйбышевск Самарской области».

5. Настоящее распоряжение разместить на сайте администрации городского округа Новокуйбышевск.

6. Контроль за исполнением настоящего распоряжения возложить на первого заместителя главы городского округа по вопросам городского хозяйства В. К. Румянцева.


Глава городского округа



А. А. Коновалов

Схема временной ОДД

ул. Свердлова

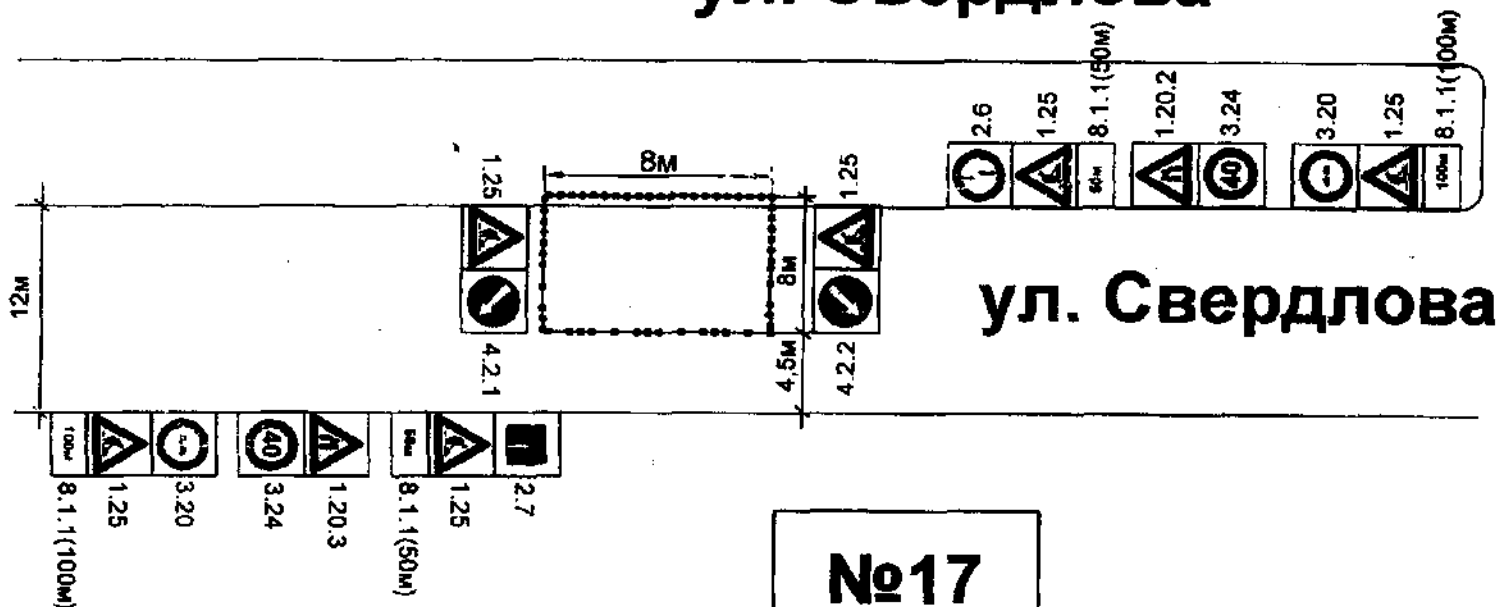

№17

Ст. гос. инспектор ДИ
ОРИБДЛ. НОВОКУБЫШСЬСК
МАКСИМОВ Д.А.
26 ОКТ 2012

Должность Специалист Руководитель Заказчик	Головкин А.Г. Посашков К.В.	Схема временной организации дорожного движения			Масштаб
		Ремонтные работы на ул. Свердлова д.17			Стадия Лист Листов
План-схема участка проведения работ		ООО "Регионспецстрой"			

1. Работы ведутся в светлое время суток с 8:00 до 20:00
2. Ответственный ОАО "ВТГК" Борисов В.В. тел. 89053028770
3. Временные знаки устанавливаются до производства работ, не ближе 1м от края проезжей части на высоте не менее 1,5 м
4. Сроки проведения работ с 25.10.12 по 25.11.12