



Российская Федерация Самарская область
АДМИНИСТРАЦИЯ
ГОРОДСКОГО ОКРУГА НОВОКУЙБЫШЕВСК
РАСПОРЯЖЕНИЕ

14 СЕН 2012


№ 209-р

**О закрытии дорожного движения всех видов транспорта на
участке дороги по ул. Зои Космодемьянской, в районе дома № 9**

Для устранения повреждения на участке ТК 82 а/б - 30 в/к-69 по ул. Зои Космодемьянской в районе дома № 9:

1. Разрешить ОАО «ВТГК» в лице филиала «Территориального управления по теплоснабжению в г. Новокуйбышевске» закрытие дорожного движения всех видов транспорта на участке дороги по ул. Зои Космодемьянской, в районе дома № 9 с 10.09.2012г. по 10.10.2012г.
2. Движение транспорта осуществлять по приложенной схеме.
3. Транспортному отделу УГХ администрации городского округа Новокуйбышевск довести изменения схемы дорожного движения до сведения заинтересованных служб.
4. Работы по устранению повреждений вести в соответствии с «Правилами благоустройства и озеленения территории городского округа Новокуйбышевск Самарской области» и Разрешением на земляные работы от 10.09.2012г. № 420.
5. Настоящее распоряжение опубликовать в средствах массовой информации.
6. Контроль за исполнением настоящего распоряжения возложить на первого заместителя главы городского округа по вопросам городского хозяйства В.К. Румянцева.

И.о. главы городского округа

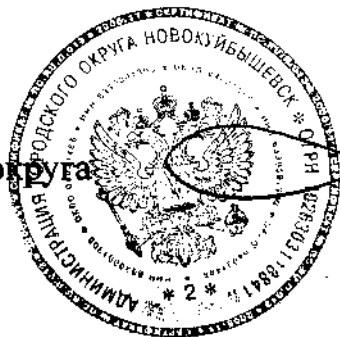

С.В. Марков

СЕН. 07 2012 16:50 СТР

НОМЕР ТЕЛЕФОНА:


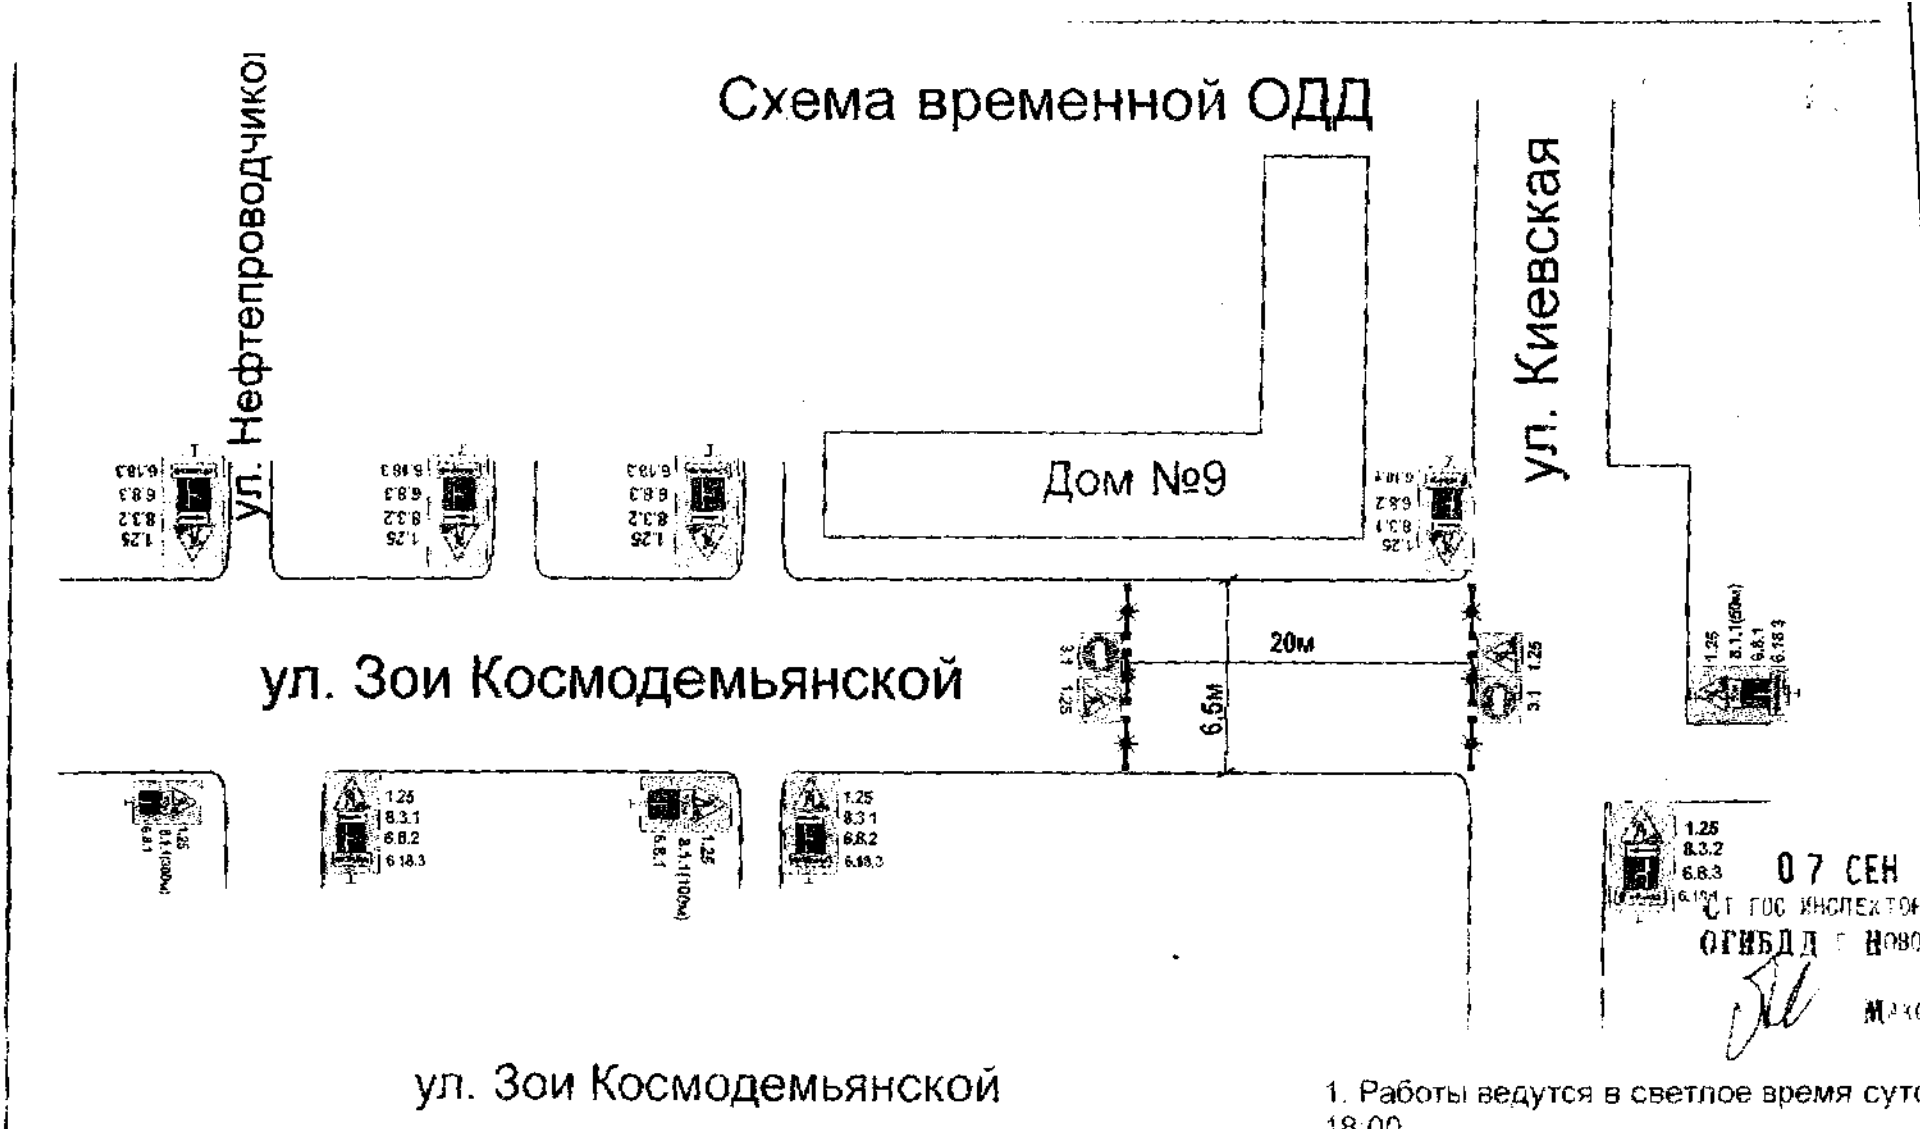


Схема временной организации дорожного движения			Масштаб		
Должность	ФИО	Дата	Стадия	Лист	Листов
Специальность	Турганов М.В.		РП		
Руководитель	Турганов М.В.		ООО "СК "ГАММА" т. 377-48-25, 377-48-26		
Заказчик					

1. Работы ведутся в светлое время суток 18:00
2. Ответственный. ОАО "ВТГК"
Ефрем П. А. тел.: 9-906-3
3. Временные знаки устанавливаются д производства работ, не ближе 1м от кра части на высоте не менее 1.5м
4. Сроки проведения работ с 10.09.12г. по

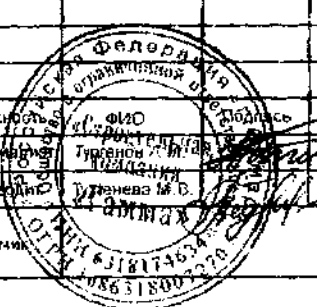

от: