

Российская Федерация Самарская область
АДМИНИСТРАЦИЯ
ГОРОДСКОГО ОКРУГА НОВОКУЙБЫШЕВСК
РАСПОРЯЖЕНИЕ

14 СЕН 2011

№ 178-р

**О сужении проезжей части на 3 метра с нечетной стороны по
улице Островского в районе пересечения с пр. Победы, 1**

Для устранения повреждения ТК-16с в районе дома № 1 по пр. Победы:


1. Разрешить ОАО «ВТГК» в лице филиала «Территориального управления по теплоснабжению в г. Новокуйбышевске» сужение проезжей части на 3 метра с нечетной стороны по улице Островского в районе пересечения с пр. Победы, 1 с 09.09.2001г по 05.10.2011г.
3. Движение транспорта осуществлять по приложенной схеме.
4. Транспортному отделу УГХ администрации городского округа Новокуйбышевск довести изменения схемы дорожного движения до сведения заинтересованных служб.
5. Территориальному управлению по теплоснабжению в г. Новокуйбышевске выставить необходимые информационные дорожные знаки, вести работы в соответствии с «Правилами благоустройства и озеленения территории городского округа Новокуйбышевск Самарской области» и разрешением на земляные работы от 30 июля 2010г. № 436 от 06.09.2011г.
6. Настоящее распоряжение опубликовать в средствах массовой информации.
7. Контроль за исполнением настоящего распоряжения возложить на и.о. первого заместителя главы городского округа Д.А. Кузнецова.

Глава городского округа



О.В. Волков

Схема временной ОДД

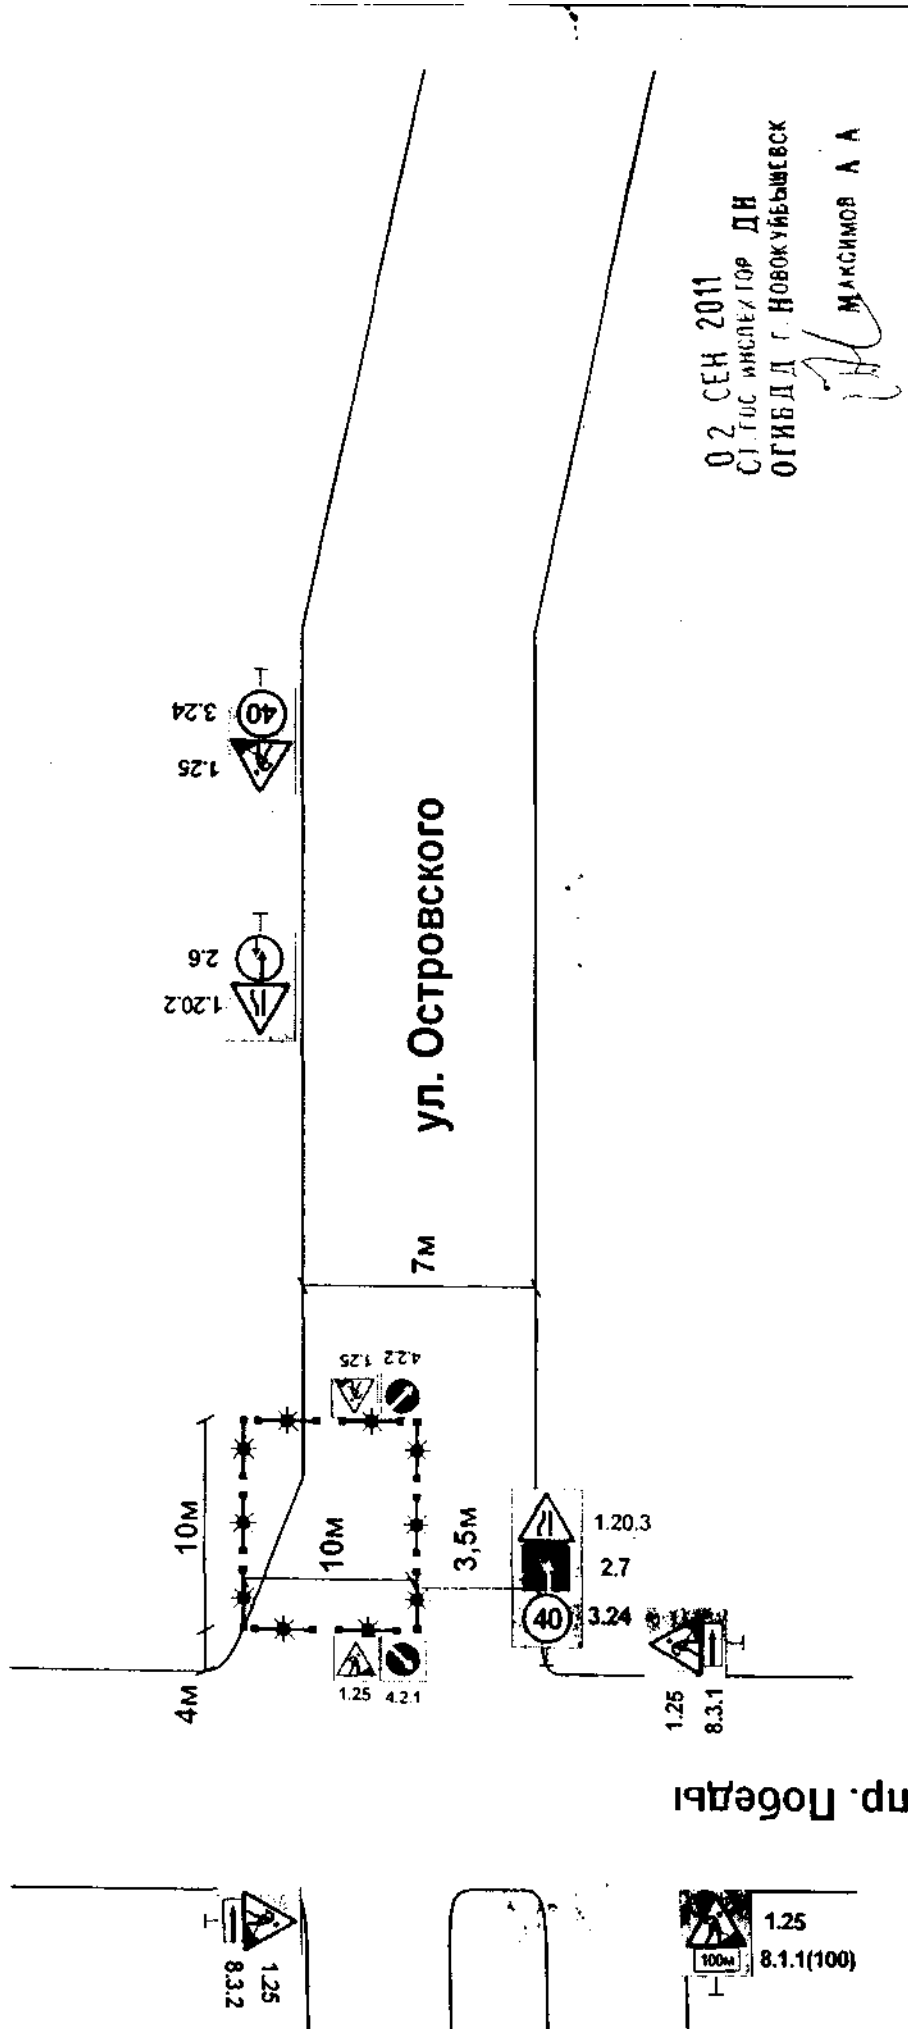

пр. Победы

02 СЕН 2011
 СЛУС ИНСПЕКТОР ДН
 ОГИБДД г. НОВОКУЙБЫШЕВСК
 МАКСИМОВ А А

1. Работы ведутся в светлое время суток с 8:00 до 20:00
2. Ответственный: ТУ по ТС по земельным работам: Яшин Г. В. 8-964-992-55-60 по освещению: Ковалевский А. М. тел. 9-31-21
3. Временные знаки устанавливаются до производства работ, не ближе 1 м от края проезжей части на высоте не менее 1.5 м
4. Сроки проведения работ с 5.09.11г. по 23.09.11г.

Схема временной организации Дорожного Движения		Масштаб
Должность	Ф.И.О.	Дата
Специалист	Тургенев А.М.	02.09.11
Руководит	Тургенева М.В.	02.09.11
Заказчик	ТУ по ТС	ООО "СК "ГАММА" т. 377-48-25 377-48-26
Стадия	РП	Лист 1
Листов		

