

Российская Федерация Самарская область
АДМИНИСТРАЦИЯ
ГОРОДСКОГО ОКРУГА НОВОКУЙБЫШЕВСК
РАСПОРЯЖЕНИЕ

05.05.2011

№ 65-р

**О закрытии дорожного движения
всех видов транспорта по нечетной стороне автодороги в районе
перекрестка Пр. Победы и ул. Свердлова**

Для устранения повреждения на магистральном участке трубопровода тепловых сетей нижней зоны г. Новокуйбышевска Ду 700мм по Пр. Победы, 23 от ТК — 27с до ТК - 28с:


1. Разрешить ОАО «ВТГК» в лице филиала «Территориального управления по теплоснабжению в г. Новокуйбышевске» закрытие дорожного движения всех видов транспорта по нечетной стороне автодороги в районе перекрестка Пр. Победы и ул. Свердлова с 10.05.2011г. по 31.05.2011г.
2. Движение транспорта осуществлять по приложенной схеме.
3. Транспортному отделу УГХ администрации городского округа Новокуйбышевск довести изменения схемы дорожного движения до сведения заинтересованных служб.
4. Территориальному управлению по теплоснабжению в г. Новокуйбышевске выставить необходимые информационные дорожные знаки, вести работы в соответствии с «Правилами благоустройства и озеленения территории городского округа Новокуйбышевск Самарской области» и Разрешением на земляные работы № 83 от 10.05.2011г.
5. Настоящее распоряжение опубликовать в средствах массовой информации.
6. Контроль за исполнением настоящего распоряжения возложить на первого заместителя главы городского округа А.Ю. Шамина.

Глава городского округа



О.В. Волков

Схема временной ОДД

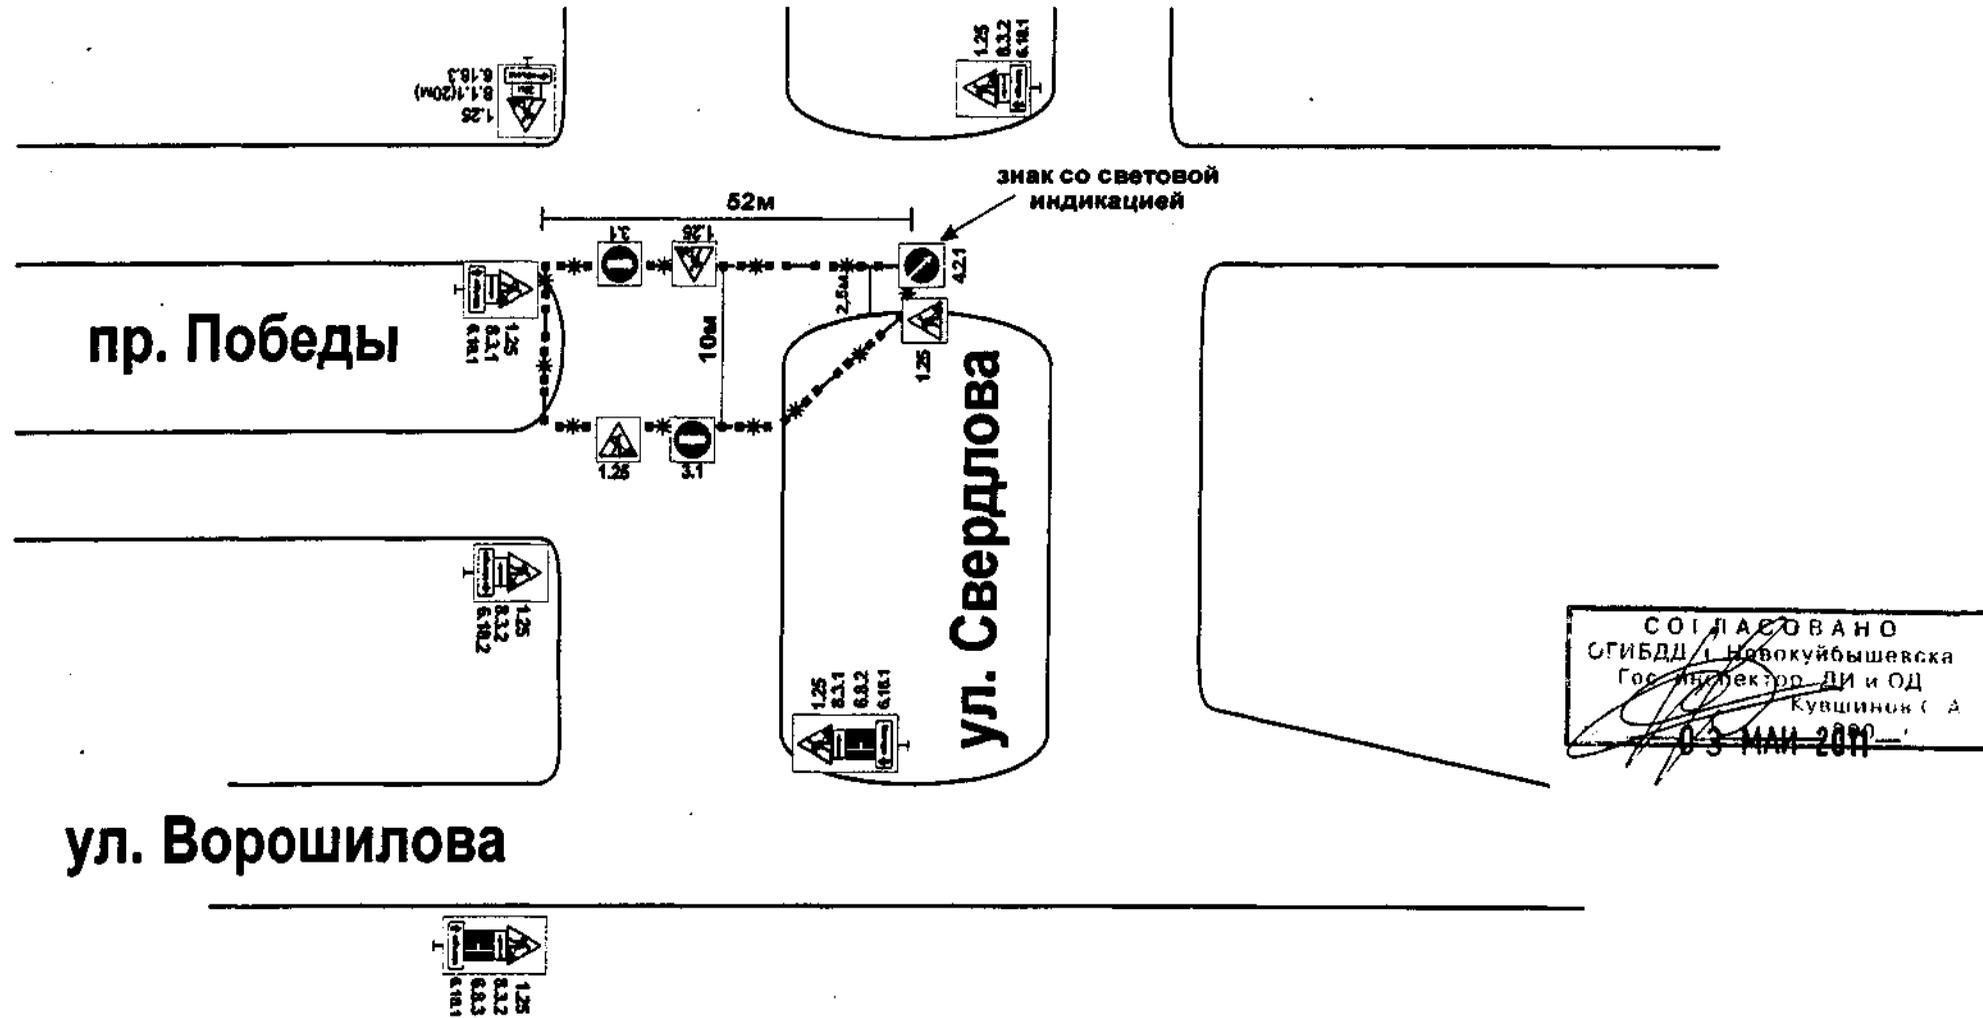

СОГЛАСОВАНО
 ОГИБДД Новокуйбышевска
 Гос. инспектор ДИ и ОД
 Кувшинов С. А.
 03 МАИ 2011

Схема временной организации дорожного движения				Масштаб	
исполнитель	Ф.И.О.	ООО "СК ГАММА"	Ремонтные работы на ул. Свердлова	Стадия	Лист
специалист	Тургенев А.М.			РП	1
руководит.	Тургенев М.В.				1
заказчик	ТУ по ТС сетевой район		План-схема участка проведения работ	ООО "СК ГАММА" т. 377-48-25, 377-48-26	

1. Работы ведутся в светлое время суток с 8:00 до 20:00
2. Ответственный: ТУ по ТС сетевой район Милюткин Ф.П. тел. 8-964-992-56-40
3. Временные знаки устанавливаются до производства работ, не ближе 1м от края проезжей части на высоте не менее 1.5м.
4. Срок проведения работ: с 10.05.11 до 31.05.11