

Российская Федерация Самарская область
АДМИНИСТРАЦИЯ
ГОРОДСКОГО ОКРУГА НОВОКУЙБЫШЕВСК
РАСПОРЯЖЕНИЕ

03 АВГ 2012


№ 186-Р

**О сужении проезжей части дороги на 2 метра (четная сторона) по ул.
50летие НПЗ в районе дома №2**

Для проведения работ по устранению повреждения в районе ТК-14н
- ТК - 14а/н по ул. 50летия НПЗ в районе дома № 2:


1. Разрешить ОАО «ВТГК» в лице филиала «Территориального управления по теплоснабжению в г. Новокуйбышевске» сужение проезжей части дороги на 2 метра (четная сторона) по ул. 50летия НПЗ в районе дома № 2 с 01.08.2012г. по 10.08.2012г.
2. Движение транспорта осуществлять по приложенной схеме.
3. Транспортному отделу УГХ администрации городского округа Новокуйбышевск довести изменения схемы дорожного движения до сведения заинтересованных служб.
4. Территориальному управлению по теплоснабжению в г. Новокуйбышевске выставить необходимые информационные дорожные знаки, вести работы в соответствии с «Правилами благоустройства и озеленения территории городского округа Новокуйбышевск Самарской области» и Разрешением на земляные работы от 20.07.2012г. № 287.
5. Настоящее распоряжение опубликовать в средствах массовой информации.
6. Контроль за исполнением настоящего распоряжения возложить на первого заместителя главы городского округа по вопросам городского хозяйства В.К. Румянцева.

Глава городского округа

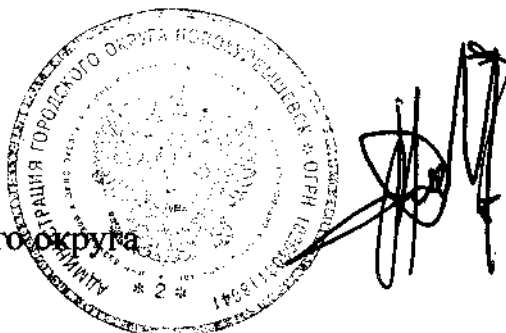

А.А. Коновалов

Схема временной ОДД

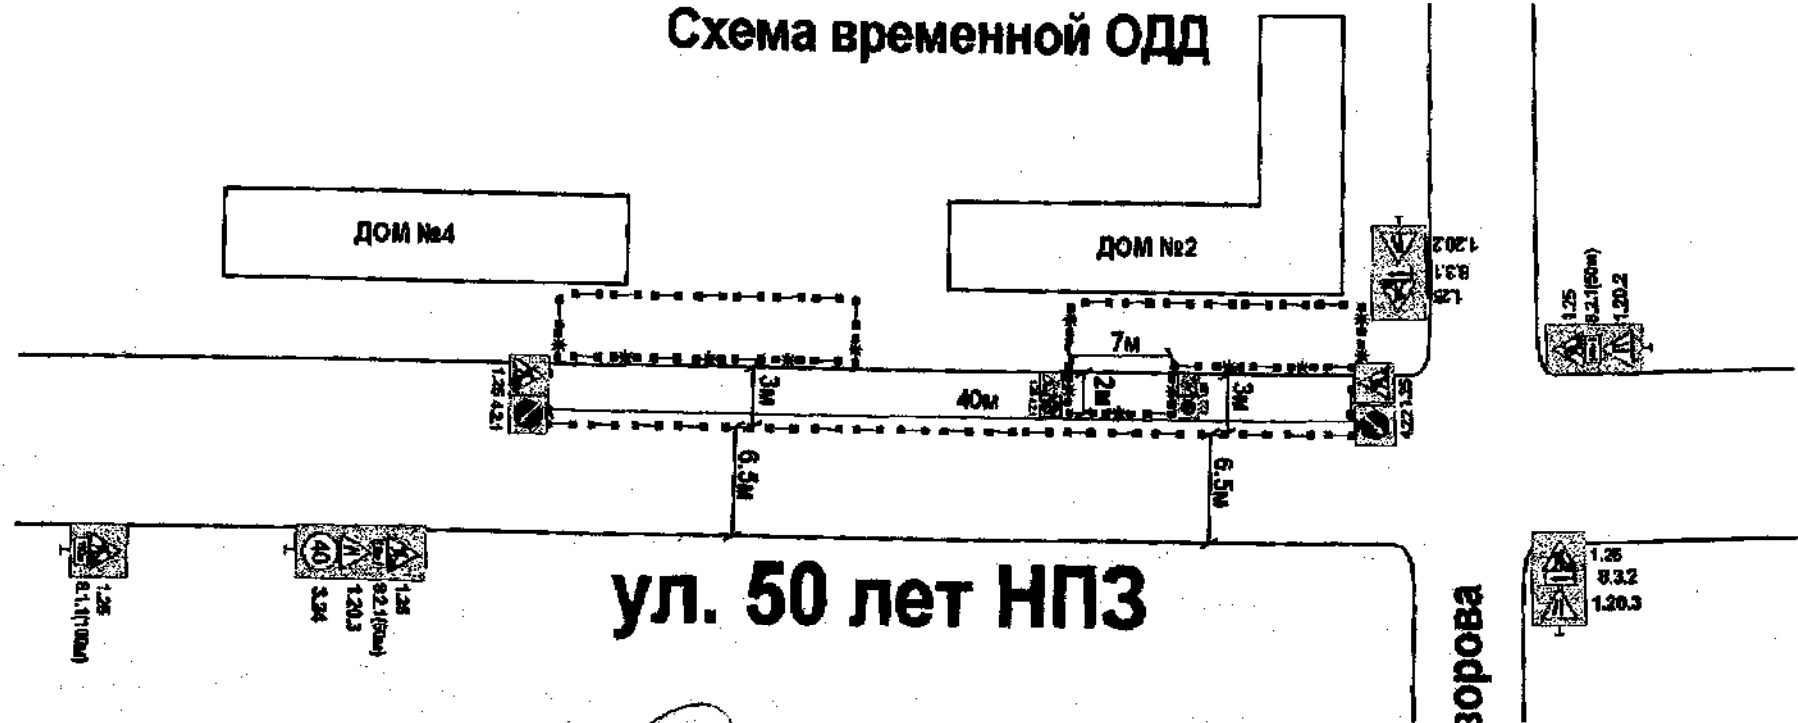

СТ. ГОС. ИНСПЕКТОР ДА
ОГИБДД МОСКОВСКОЙ ОБЛАСТИ
Максимов А.А.
МАКСИМОВ А.А.
26 ИЮЛ 2012

1. Работы ведутся в светлое время суток с 8:00 до 20:00
2. Ответственный: ОАО "ВТГК" сет.район: Криволапов Д.В. тел. 8-919-808-86-69 рем.служба: Маклаков А.А. тел. 8-964-992-56-35
3. Временные знаки устанавливаются до производства работ, не ближе 1м от края проезжей части на высоте не менее 1.5м.
4. Сроки проведения работ с 19.07.12 до 19.08.12г

		Схема временной организации дорожного движения		Листов	
Дополнительно: Специальный Руководитель Заместитель	Дата	Ремонтные работы на ул. 50 лет НРЗ	Стадия	Лист	Листов
		План-схема участка проведения работ	РП	1	1
		ООО "СК "ГАММА" т. 377-48-25, 377-48-26			