

Российская Федерация Самарская область
АДМИНИСТРАЦИЯ
ГОРОДСКОГО ОКРУГА НОВОКУЙБЫШЕВСК
РАСПОРЯЖЕНИЕ

17 АВГ 2011


№ 147-р

**О сужении проезжей части в районе дома № 1
по пр. Победы**

Для устранения повреждения в районе дома № 1 по пр. Победы ТК-16с -ТК-51а/в:

1. Разрешить ОАО «ВТГК» в лице филиала «Территориального управления по теплоснабжению в г. Новокуйбышевске» сужение проезжей части районе дома № 1 по пр. Победы ТК-16с - ТК-51а/в с 17.08.2011г. по 31.08.2011г.
2. Транспортному отделу УГХ администрации городского округа Новокуйбышевск довести изменения схемы дорожного движения до сведения заинтересованных служб.
3. Территориальному управлению по теплоснабжению в г. Новокуйбышевске выставить необходимые информационные дорожные знаки, вести работы в соответствии с Правилами благоустройства и озеленения территории городского округа Новокуйбышевск Самарской области.
4. Настоящее распоряжение опубликовать в средствах массовой информации.
5. Контроль за исполнением настоящего распоряжения оставляю за собой.


И.о. главы городского округа

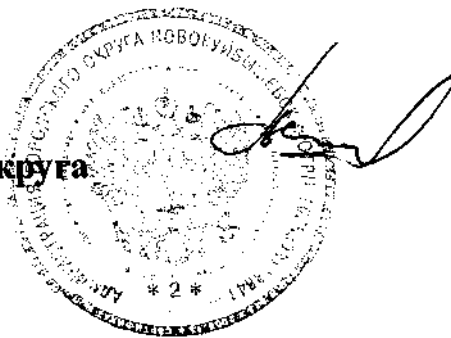

А.Ю. Шамин

Схема временной ОДД

пр. Победы

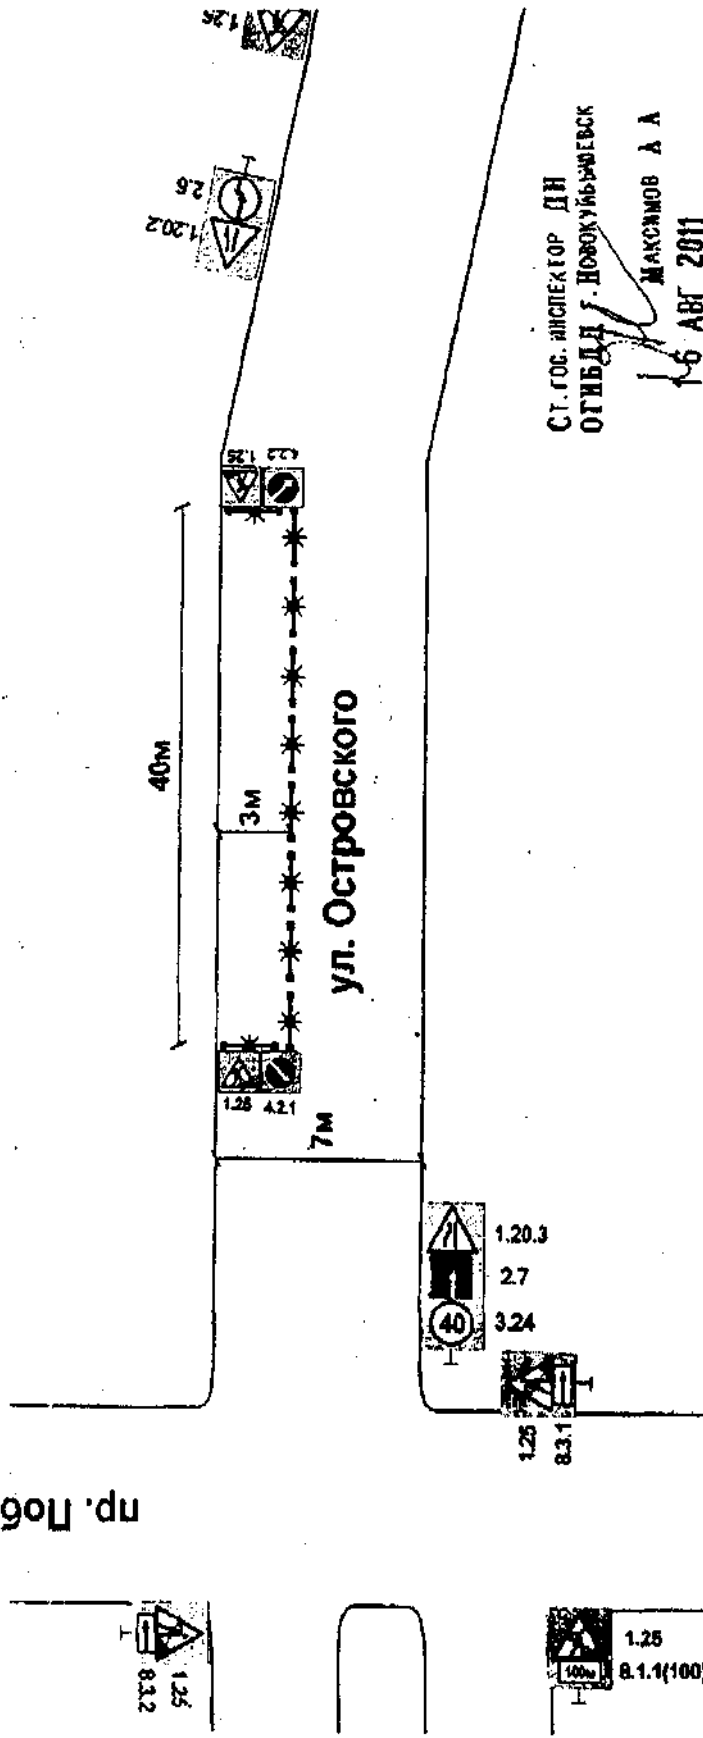

СТ. ГОС. ИНСПЕКТОР ДН
 ОГИБДД И ПОВОКУБЬИВЕРСК
 МАКСИМОВ А А
 16 АВГ 2011

1. Работы ведутся в светлое время суток с 8:00 до 20:00
2. Ответственный: ООО "Регионспецстрой" по земельным работам: Титов Г.Н. тел. 92765788 по освящению: ТупоТС (Ковалевский А.М.) тел. 9-31-21
3. Временные знаки устанавливаются до произвоу работ, не ближе 1м от края проезжей части на выс не менее 1.5м
4. Сроки проведения работ с 16.08.11г. по 16.0

Масштаб		Листов	
Схема временной организации дорожного движения			
РП		1	
Ремонтные работы на ул. Островского		ООО "СК ГАММА" т. 377-48-25, 377-48-28	
План-схема участка проведения работ		ВГК	
Договорность	ФМО	Подпись	Дата
Специальность	Турганов А.М.		
Руководит:	Турганова М.В.		
Земельщик			