

Российская Федерация Самарская область

АДМИНИСТРАЦИЯ  
ГОРОДСКОГО ОКРУГА НОВОКУЙБЫШЕВСК

## РАСПОРЯЖЕНИЕ

14 ОКТ 2011

№ 205-Р


### О сужении на 4 метра четной стороны автодороги по ул. Калинина в районе дома № 8

Для устранения повреждения ТК 47в — Зк-56 по ул. Калинина, 8:

1. Разрешить ОАО «ВТГК» в лице филиала «Территориального управления по теплоснабжению в г. Новокуйбышевске» сужение на 4 метра четной стороны дороги по ул. Калинина в районе дома № 8 с 14.10.2011г. по 07.11.2011г.
2. Движение транспорта осуществлять по приложенной схеме.
3. Транспортному отделу УГХ администрации городского округа Новокуйбышевск довести изменения схемы дорожного движения до сведения заинтересованных служб.
4. Территориальному управлению по теплоснабжению в г. Новокуйбышевске выставить необходимые информационные дорожные знаки, вести работы в соответствии с «Правилами благоустройства и озеленения территории городского округа Новокуйбышевск Самарской области» и разрешением на земляные работы от 06.10 июня 2011 г. № 514 (по согласованию).
5. Настоящее распоряжение опубликовать в средствах массовой информации.
6. Контроль за исполнением настоящего распоряжения возложить на первого заместителя главы городского округа А.Ю. Шамина

О.В. Волков

Глава  
городского округа

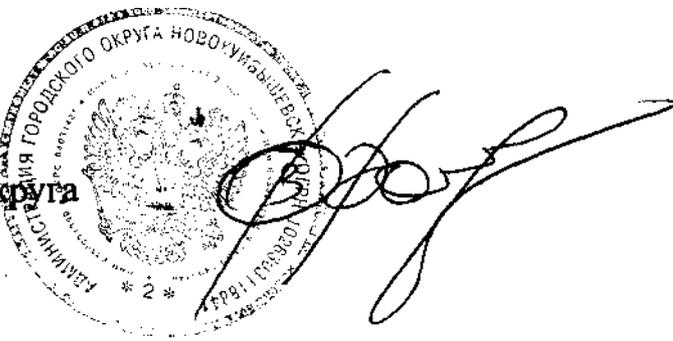

# Схема временной ОДД

Магазин "Престиж"



ул. Калинина

11М

6М

1.20.3  
3.24  
2.7

ул. Калинина №7

ул. Калинина №9

*С. С. Ковалевский*  
СТ. ГОС. ИНСПЕКТОР ДН  
ОГИБДД г. Новокузнецк  
*Максимов А.А.*  
05 ОКТ 2011

1. Работы ведутся в светлое время суток с 8:00 до 20:00
2. Ответственный: ООО "Вира" по земельным работам: Жихарев В. по освещению: ТУПОТС (Ковалевский А.М.) тел. 9-31-21
3. Временные знаки устанавливаются до производства работ, не ближе 1м от края проезжей части на высоте не менее 1.5м
4. Сроки проведения работ с 6.10.11г. по 7.11.11г.

## Схема временной организации дорожного движения

Ремонтные работы на ул. Калинина

План-схема участка проведения работ

Масштаб	
Стадия	Лист
Листов	
РП	1
ООО "СК ГАММА" т. 377-48-25, 377-48-26	

Должность	ФИО
Специалист	Турганов А.
Руководит.	Турганов М.
Заказчик	ТУПОТС

